



# 4. RUNDER TISCH TERMINAL WIEN INZERSDORF

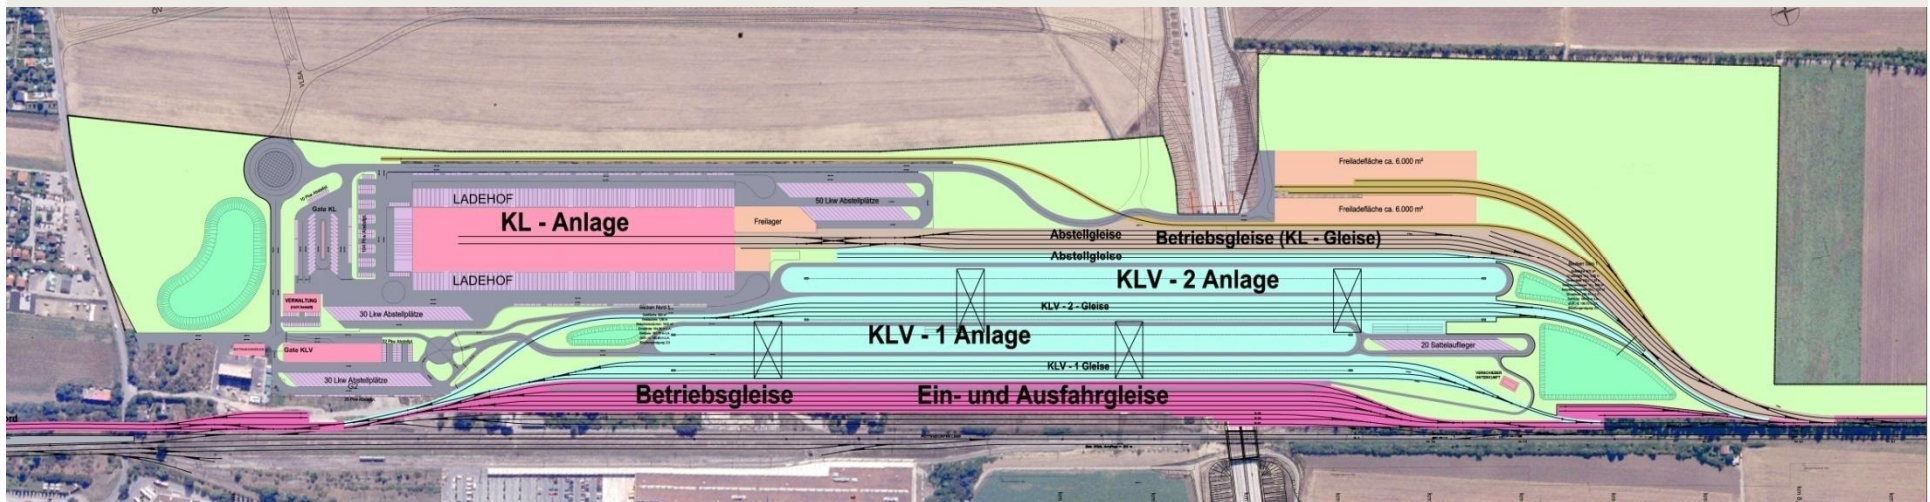

**Lage TWIN**

Juli 2010

# Streckenschema Pottendorfer Linie

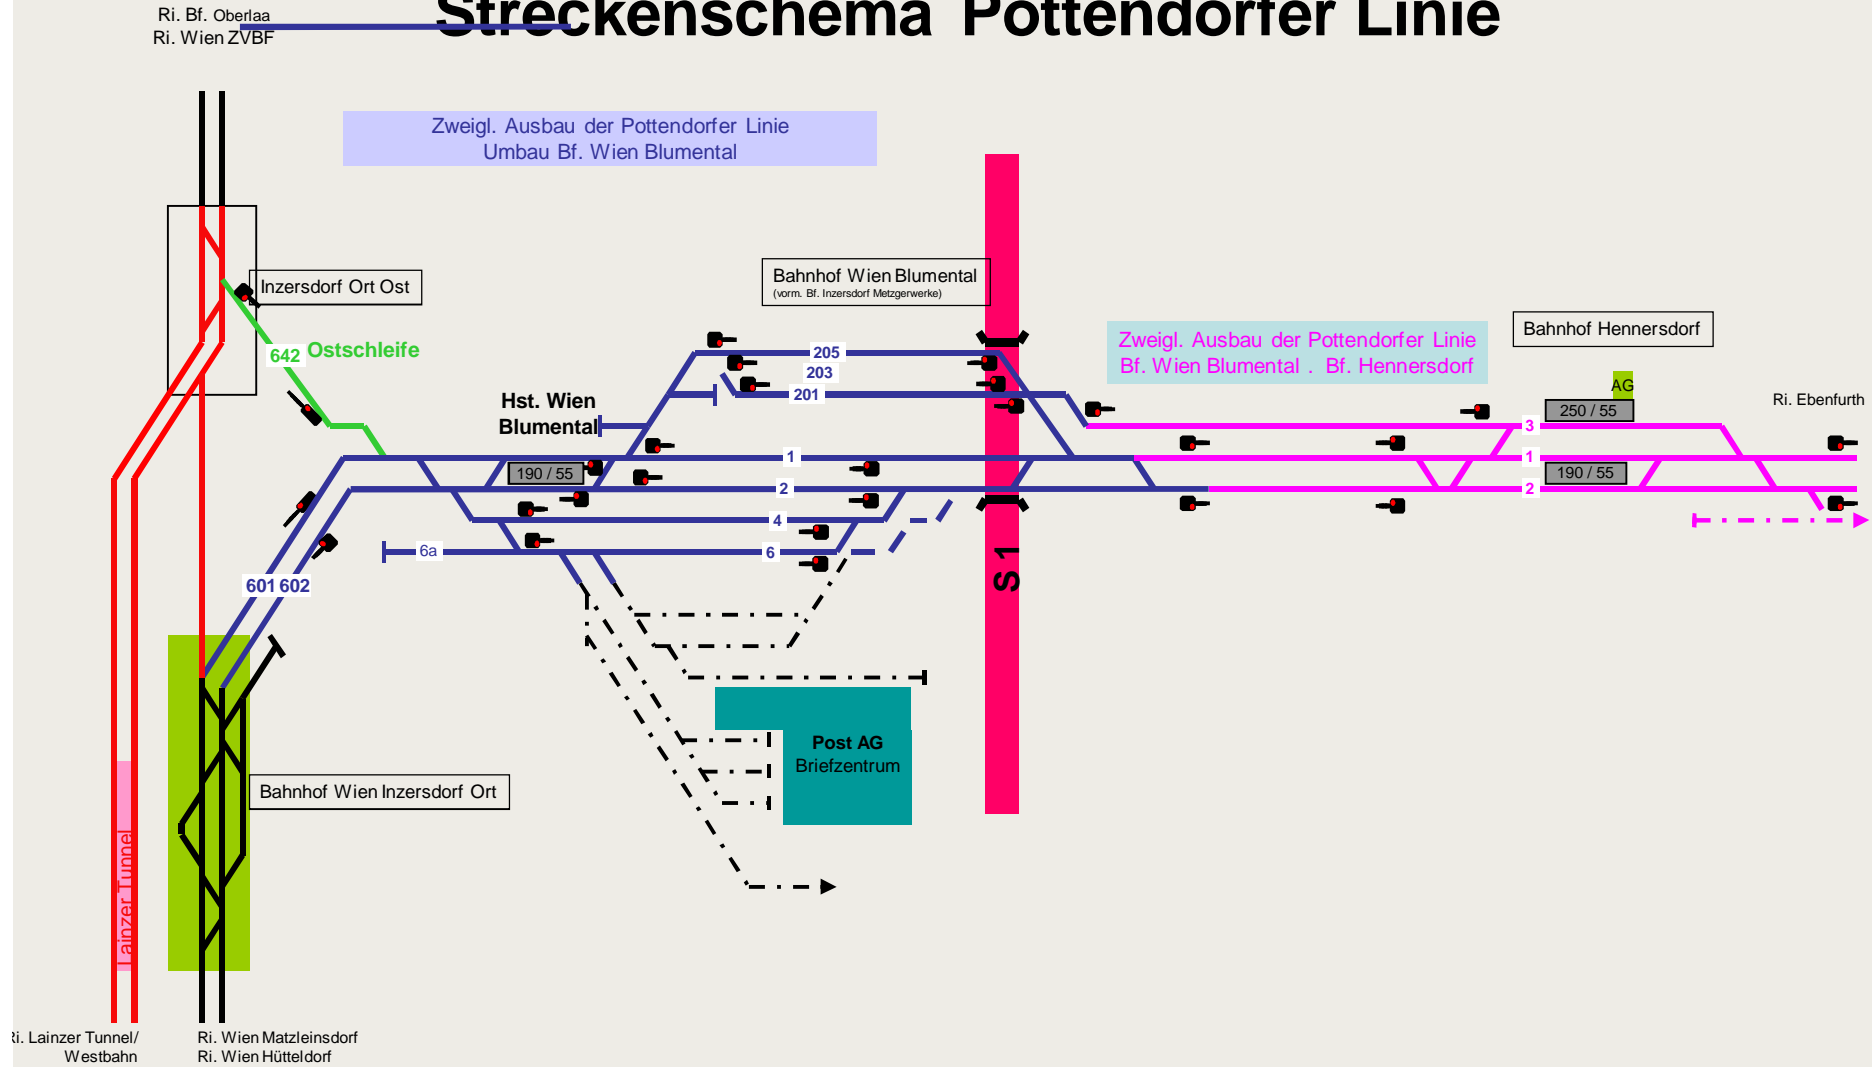

## Funktionenlageplan Ë Gleisanbindungen

Norden: 1 Schleife Pottendorfer Linie und 2 Ostschleife, 3 Vorbahnhof Nord (650 m Güterzuglänge) mit 2 Ausziehgleisen

Süden: 4 Bahnhof Hennersdorf, 5 Vorbahnhof Süd (650 m Güterzuglänge) mit 3 Ausziehgleisen

- mögliche Direkteinfahrt in KLV 1 **und** KLV 2 . Anlage
- Vershub in KL . Anlage und WLV . Anlage von Süden

